



CONSORZIO DI BONIFICA della romagna occidentale  
www.romagnoccidentale.it



### PIANO DI CLASSIFICA per il riparto degli oneri consortili

R.D. 215/1933  
L.R. 7/2012  
D.G.R. 385/2014


Tav. 2

Carta del perimetro di contribuzione e delle zone omogenee di beneficio idraulico

Approvato con delibera del Consiglio di Amministrazione n. 63 di data 23 dicembre 2015

Aggiornamento febbraio 2025

CONSORZIO DI BONIFICA DELLA ROMAGNA OCCIDENTALE

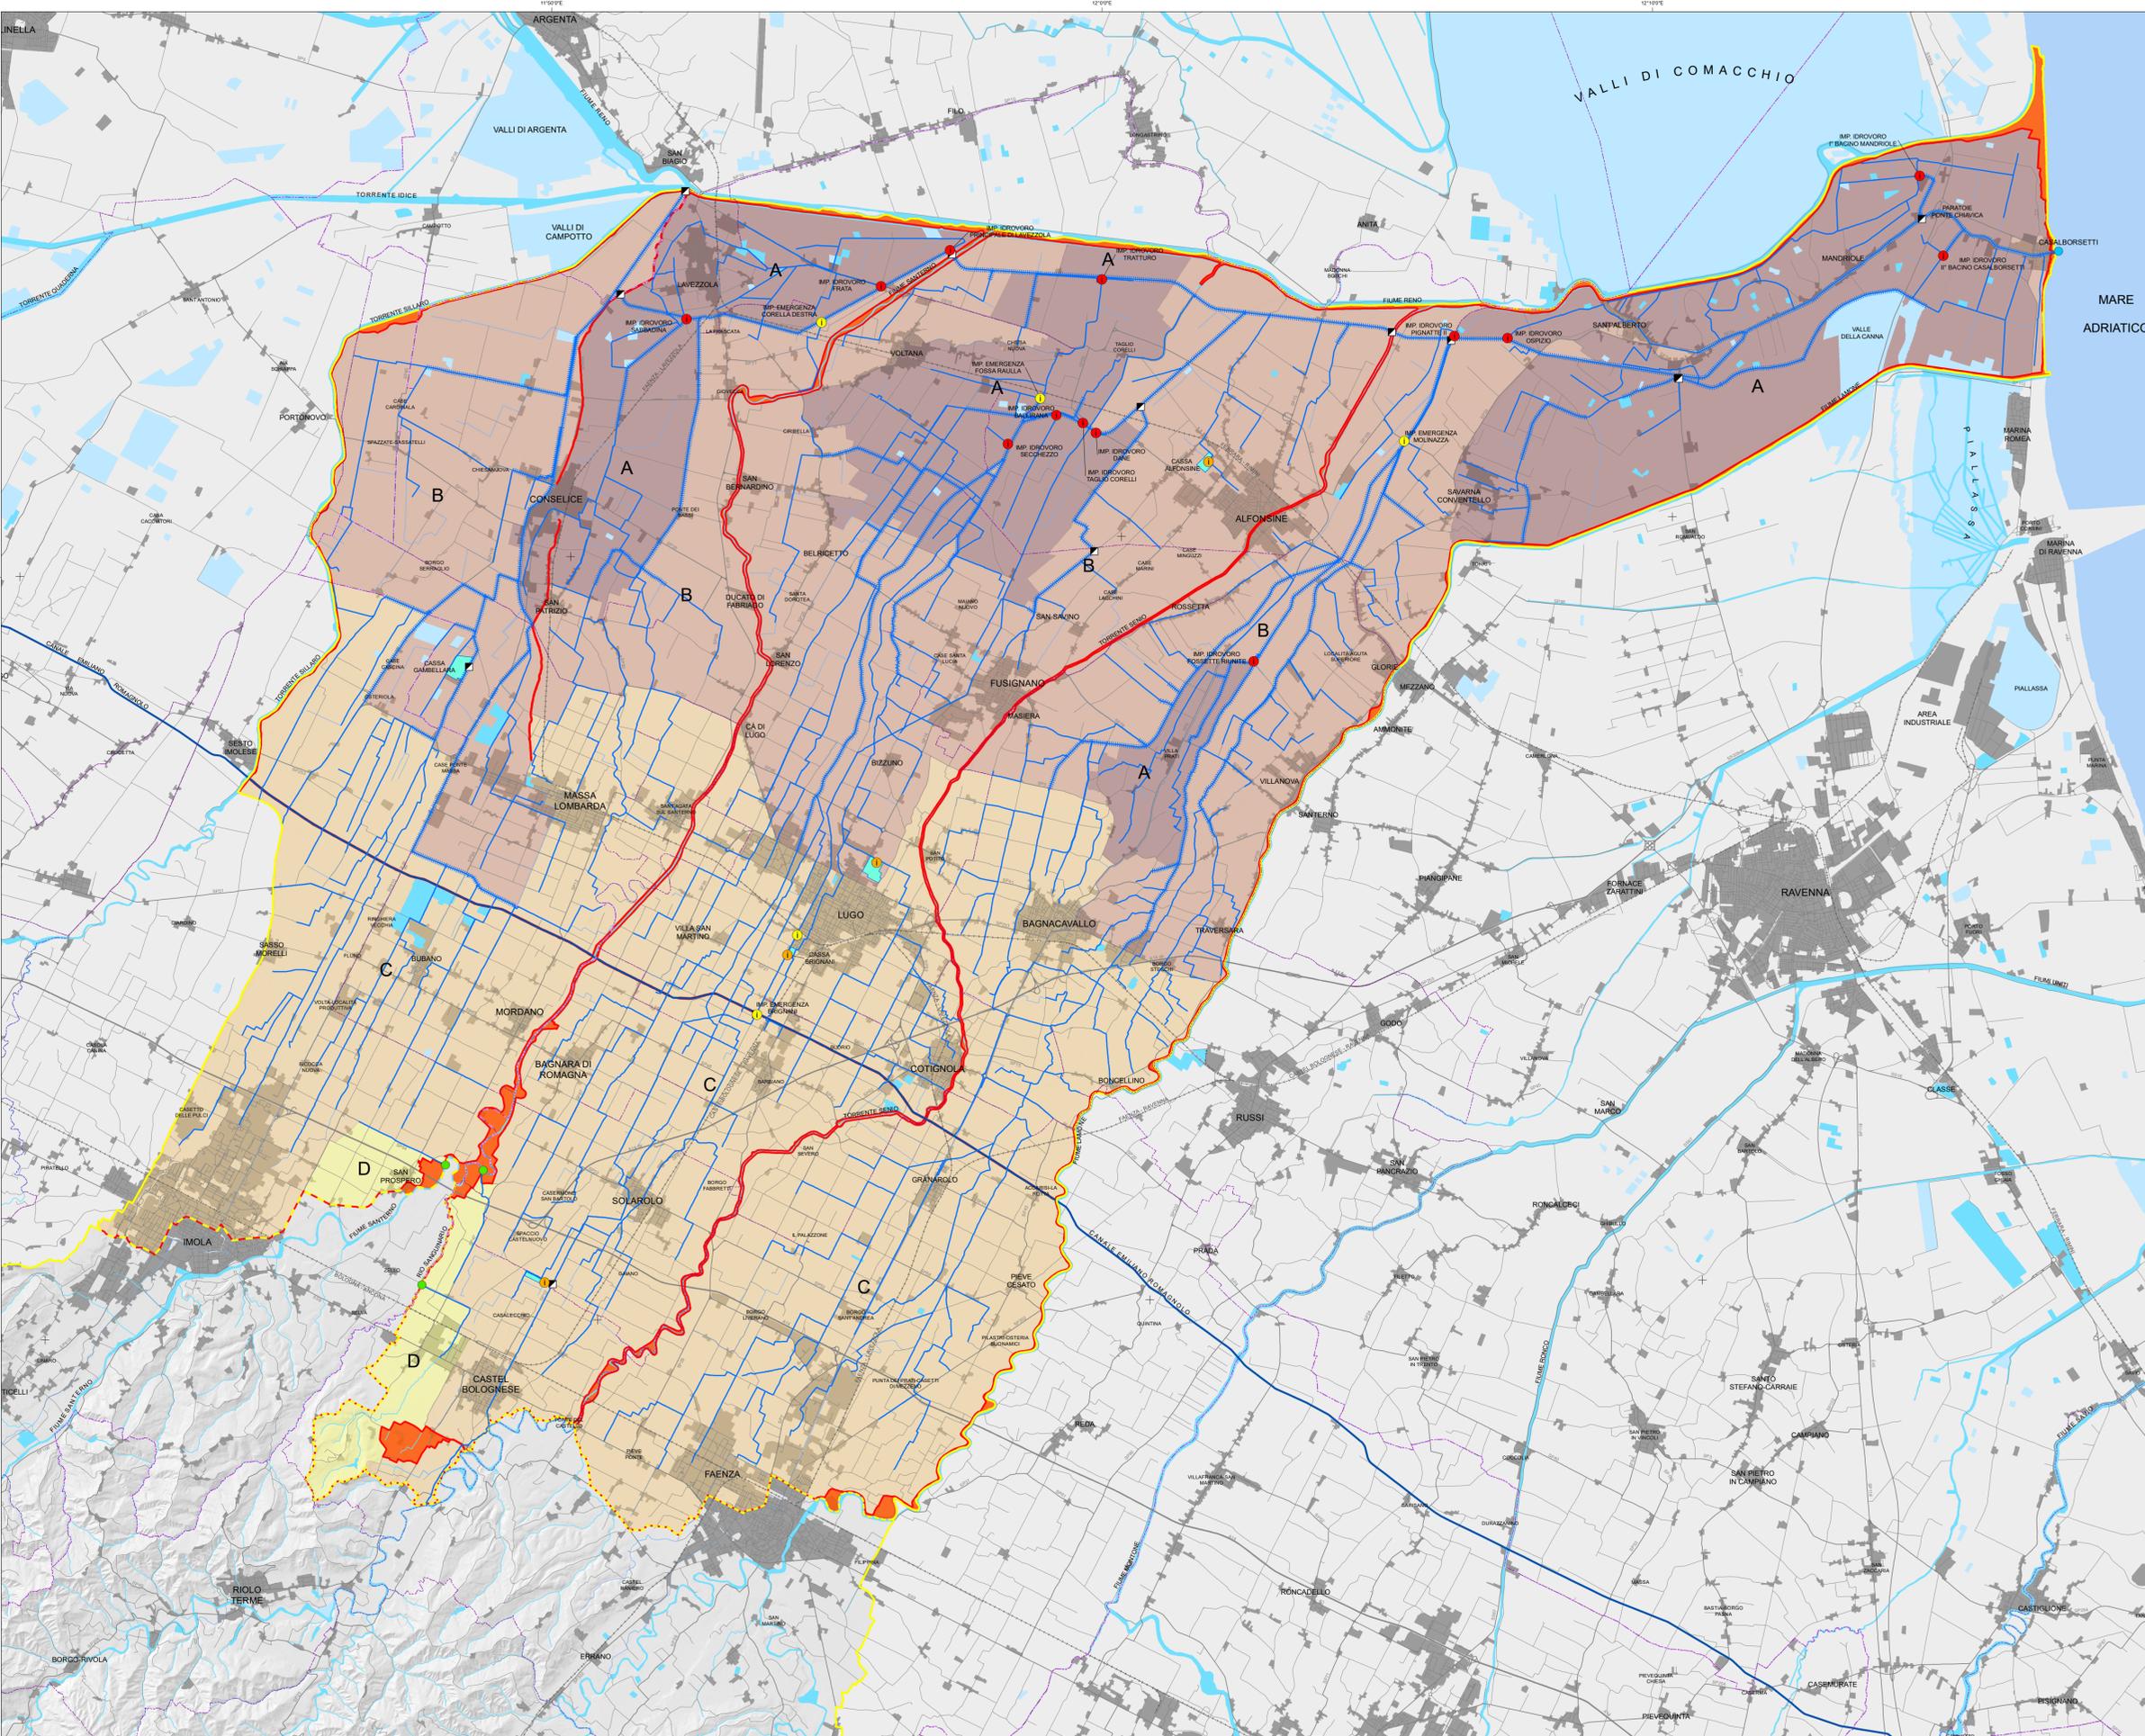

#### LEGENDA

- IMPIANTI IDROVORI**
  - Impianto idrovoro di sollevamento
  - Impianto idrovoro a servizio della cassa di espansione
  - Impianto idrovoro di emergenza
- OPERE DI INTERCETTAZIONE E SBARRAMENTO**
  - ▣ Paratoie elettromeccaniche
- CASSE DI ESPANSIONE CONSORTILIALI**
  - ▣
- RETE SCOLANTE**
  - Rete scolante consorziale
  - Opere arginali di difesa dalle acque di monte e circostanti
  - Rete scolante non consorziale
- CANALE EMILIANO ROMAGNOLO**
  -
- RETE IDROGRAFICA NATURALE**
  -
- PUNTI DI RECAPITO ESTERNO**
  - Rete idrografica naturale
  - Mare Adriatico
- CONFINI CONSORTILI**
  - Consorzio di bonifica (L.R. 5/2009)
  - Limite di ambito
- CONFINI AMMINISTRATIVI**
  - Confini comunali
  - Confini provinciali
- PERIMETRO DI CONTRIBUZIONE**
  - Perimetro di contribuzione per il beneficio idraulico
- ZONE DI BENEFICIO OMOGENEO (Beneficio idraulico)**
  - Zona A
  - Zona B
  - Zona C
  - Zona D
  - Zone esenti da beneficio idraulico
- RETI DI COMUNICAZIONE**
  - Rete viaria
  - Rete ferroviaria
- AREE URBANIZZATE**
  -
- ACQUE INTERNE**
  -
- ZONE UMIDE**
  -

SCALA 1:70.000

