


CONSORZIO DI BONIFICA DELLA ROMAGNA OCCIDENTALE
CANALI E IMPIANTI CONSORZIALI

TAVOLA 1

SCALA 1:25.000

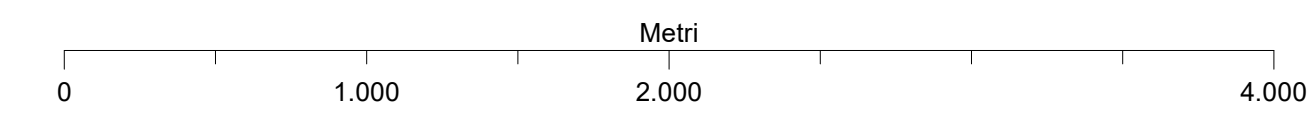

LEGENDA


- IMPIANTI CONSORZIALI**
- Impianto idraulico di sollevamento
 - Impianto idraulico a servizio della casa di espansione
 - Impianto idraulico di emergenza
 - Canale di passaggio a pressione
 - Impianto di derivazione

- CONFINI CONSORZIALI (L.R. 5/2009)**
- Unità idrografica di base

RETE IDROGRAFICA NATURALE

- RETE IDROGRAFICA ARTIFICIALE**

- Rete idraulica consorziale
- Rete idraulica non consorziale gestita dal Consorzio
- Rete idraulica non consorziale
- Canale Entero Romagna

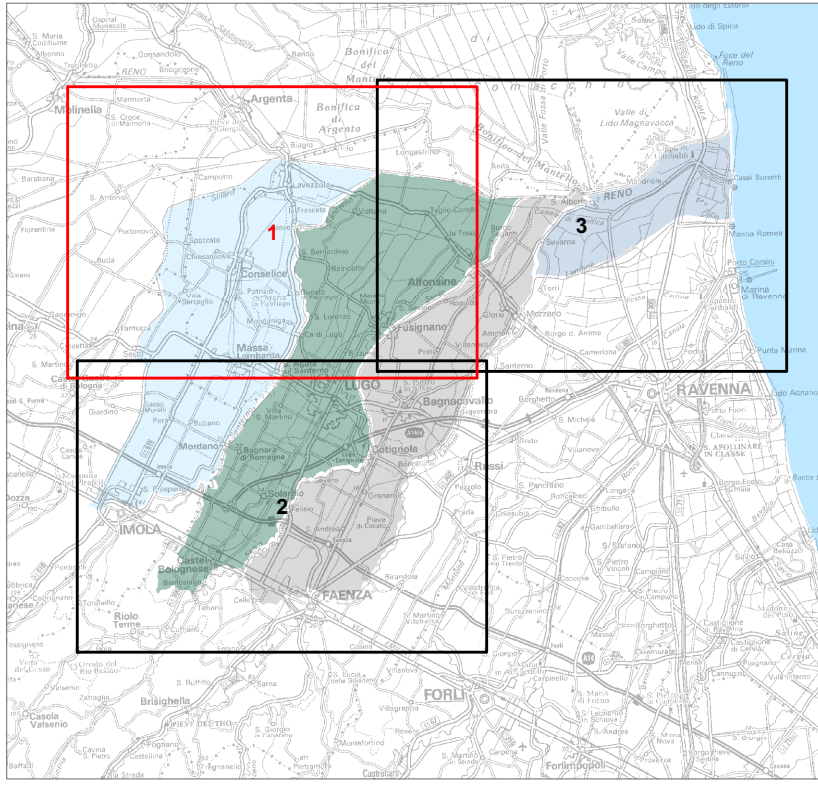

Settore Sistemi Informativi Territoriali
Dott. Matteo Verlicchi



Lugo, settembre 2025

