


CONSORZIO DI BONIFICA DELLA ROMAGNA OCCIDENTALE
CANALI E IMPIANTI CONSORZIALI

TAVOLA 2

SCALA 1:25.000

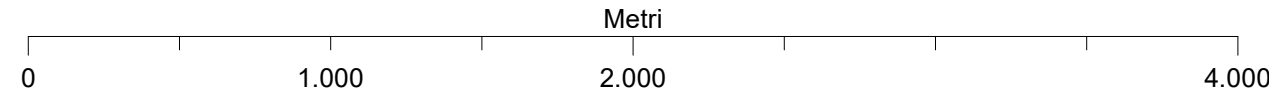

LEGENDA

- IMPIANTI CONSORZIALI**
- Impianto idraulico a servizio della zona di irrigazione
 - Impianto idraulico di emergenza
 - Centrali di pompaggio in pressione
 - Impianto di deviazione
 - Paratoie elettromeccaniche di intercettazione e regolazione
 - Area destinata alla terminazione/separazione delle acque

Confini di collegamento

CONFINI CONSORZIALI (L.R. 5/2009)

Linea di confine e di bonifica

RETE IDROGRAFICA NATURALE

Canali e torrenti


RETE IDROGRAFICA ARTIFICIALE

Reti idrauliche consorziate

Reti idrauliche non consorziate gestite dal Consorzio

Reti idrauliche non consorziate

Canali Entero Romagnolo

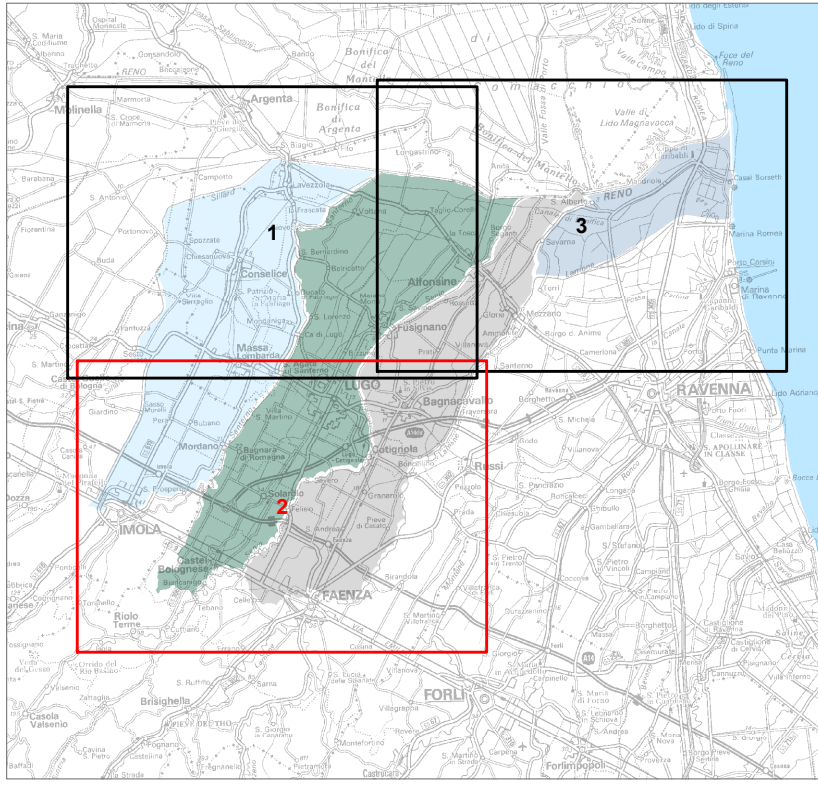

Settore Sistemi Informativi Territoriali

Dott. Matteo Verlicchi



Lugo, settembre 2025

