


CONSORZIO DI BONIFICA DELLA ROMAGNA OCCIDENTALE
CANALI E IMPIANTI CONSORZIALI

TAVOLA 3

SCALA 1:25.000

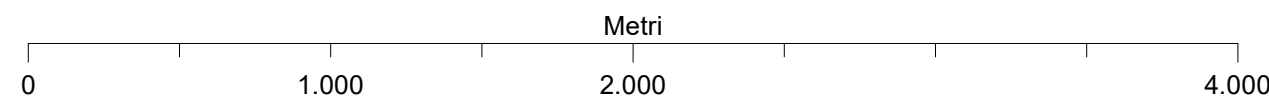

LEGENDA

- IMPIANTI CONSORZIALI**
- Impianto idraulico di sollevamento
 - Impianto idraulico a servizio della casa di espansione
 - Impianto idraulico di emergenza
 - Canale di passaggio in pressione
 - Impianto di derivazione
 - Parallelo idraulico/meccanico di interconnessione e regolazione
 - Area isolata dal servizio idraulico/espansione della parte
 - Canale di collegamento

Confini di Manovra

CONFINI CONSORZIALI (L. R. 50/2009)

Linea di competenza di bonifica

RETE IDROGRAFICA NATURALE


Rete idraulica naturale

RETE IDROGRAFICA ARTIFICIALE

Rete idraulica consorziale

Rete idraulica non consorziale gestita dal Consorzio

Rete idraulica non consorziale

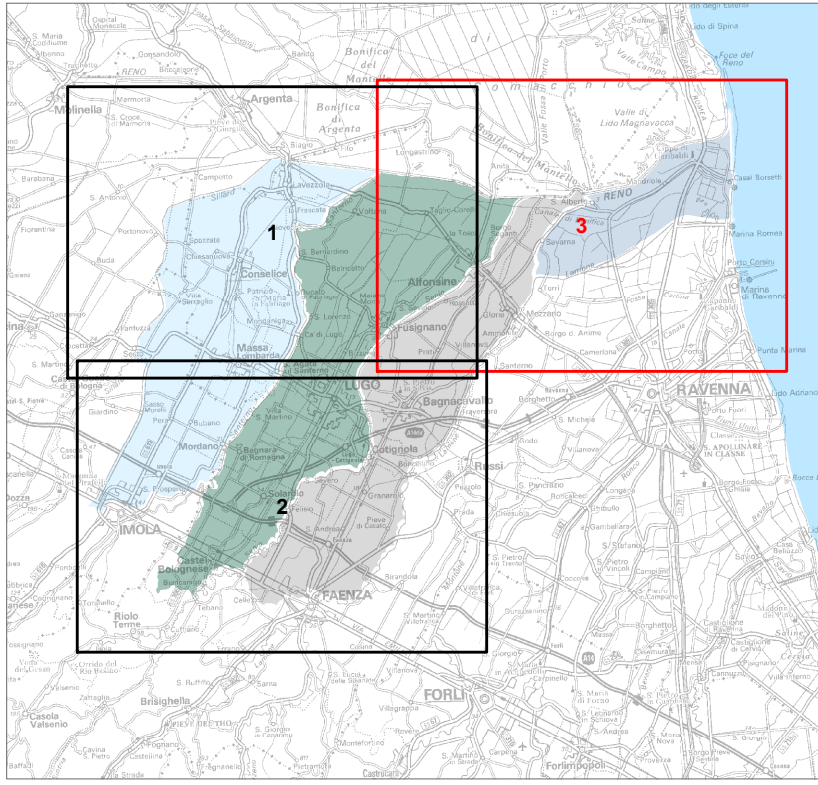


Settore Sistemi Informativi Territoriali

Dott. Matteo Verlicchi



Lugo, settembre 2025

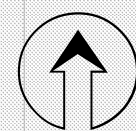

M A R E

A D R I A T I C O

M A R A D R I A T I C