



CONSORZIO DI BONIFICA della romagna occidentale  
www.romagnoccidentale.it



### PIANO DI CLASSIFICA per il riparto degli oneri consorziali


R.D. 215/1933  
L.R. 7/2012  
D.G.R. 385/2014

Tav. 5

Carta delle opere di bonifica idraulica

Approvato con delibera del Consiglio di Amministrazione n. 63 di data 23 dicembre 2015

CONSORZIO DI BONIFICA DELLA ROMAGNA OCCIDENTALE

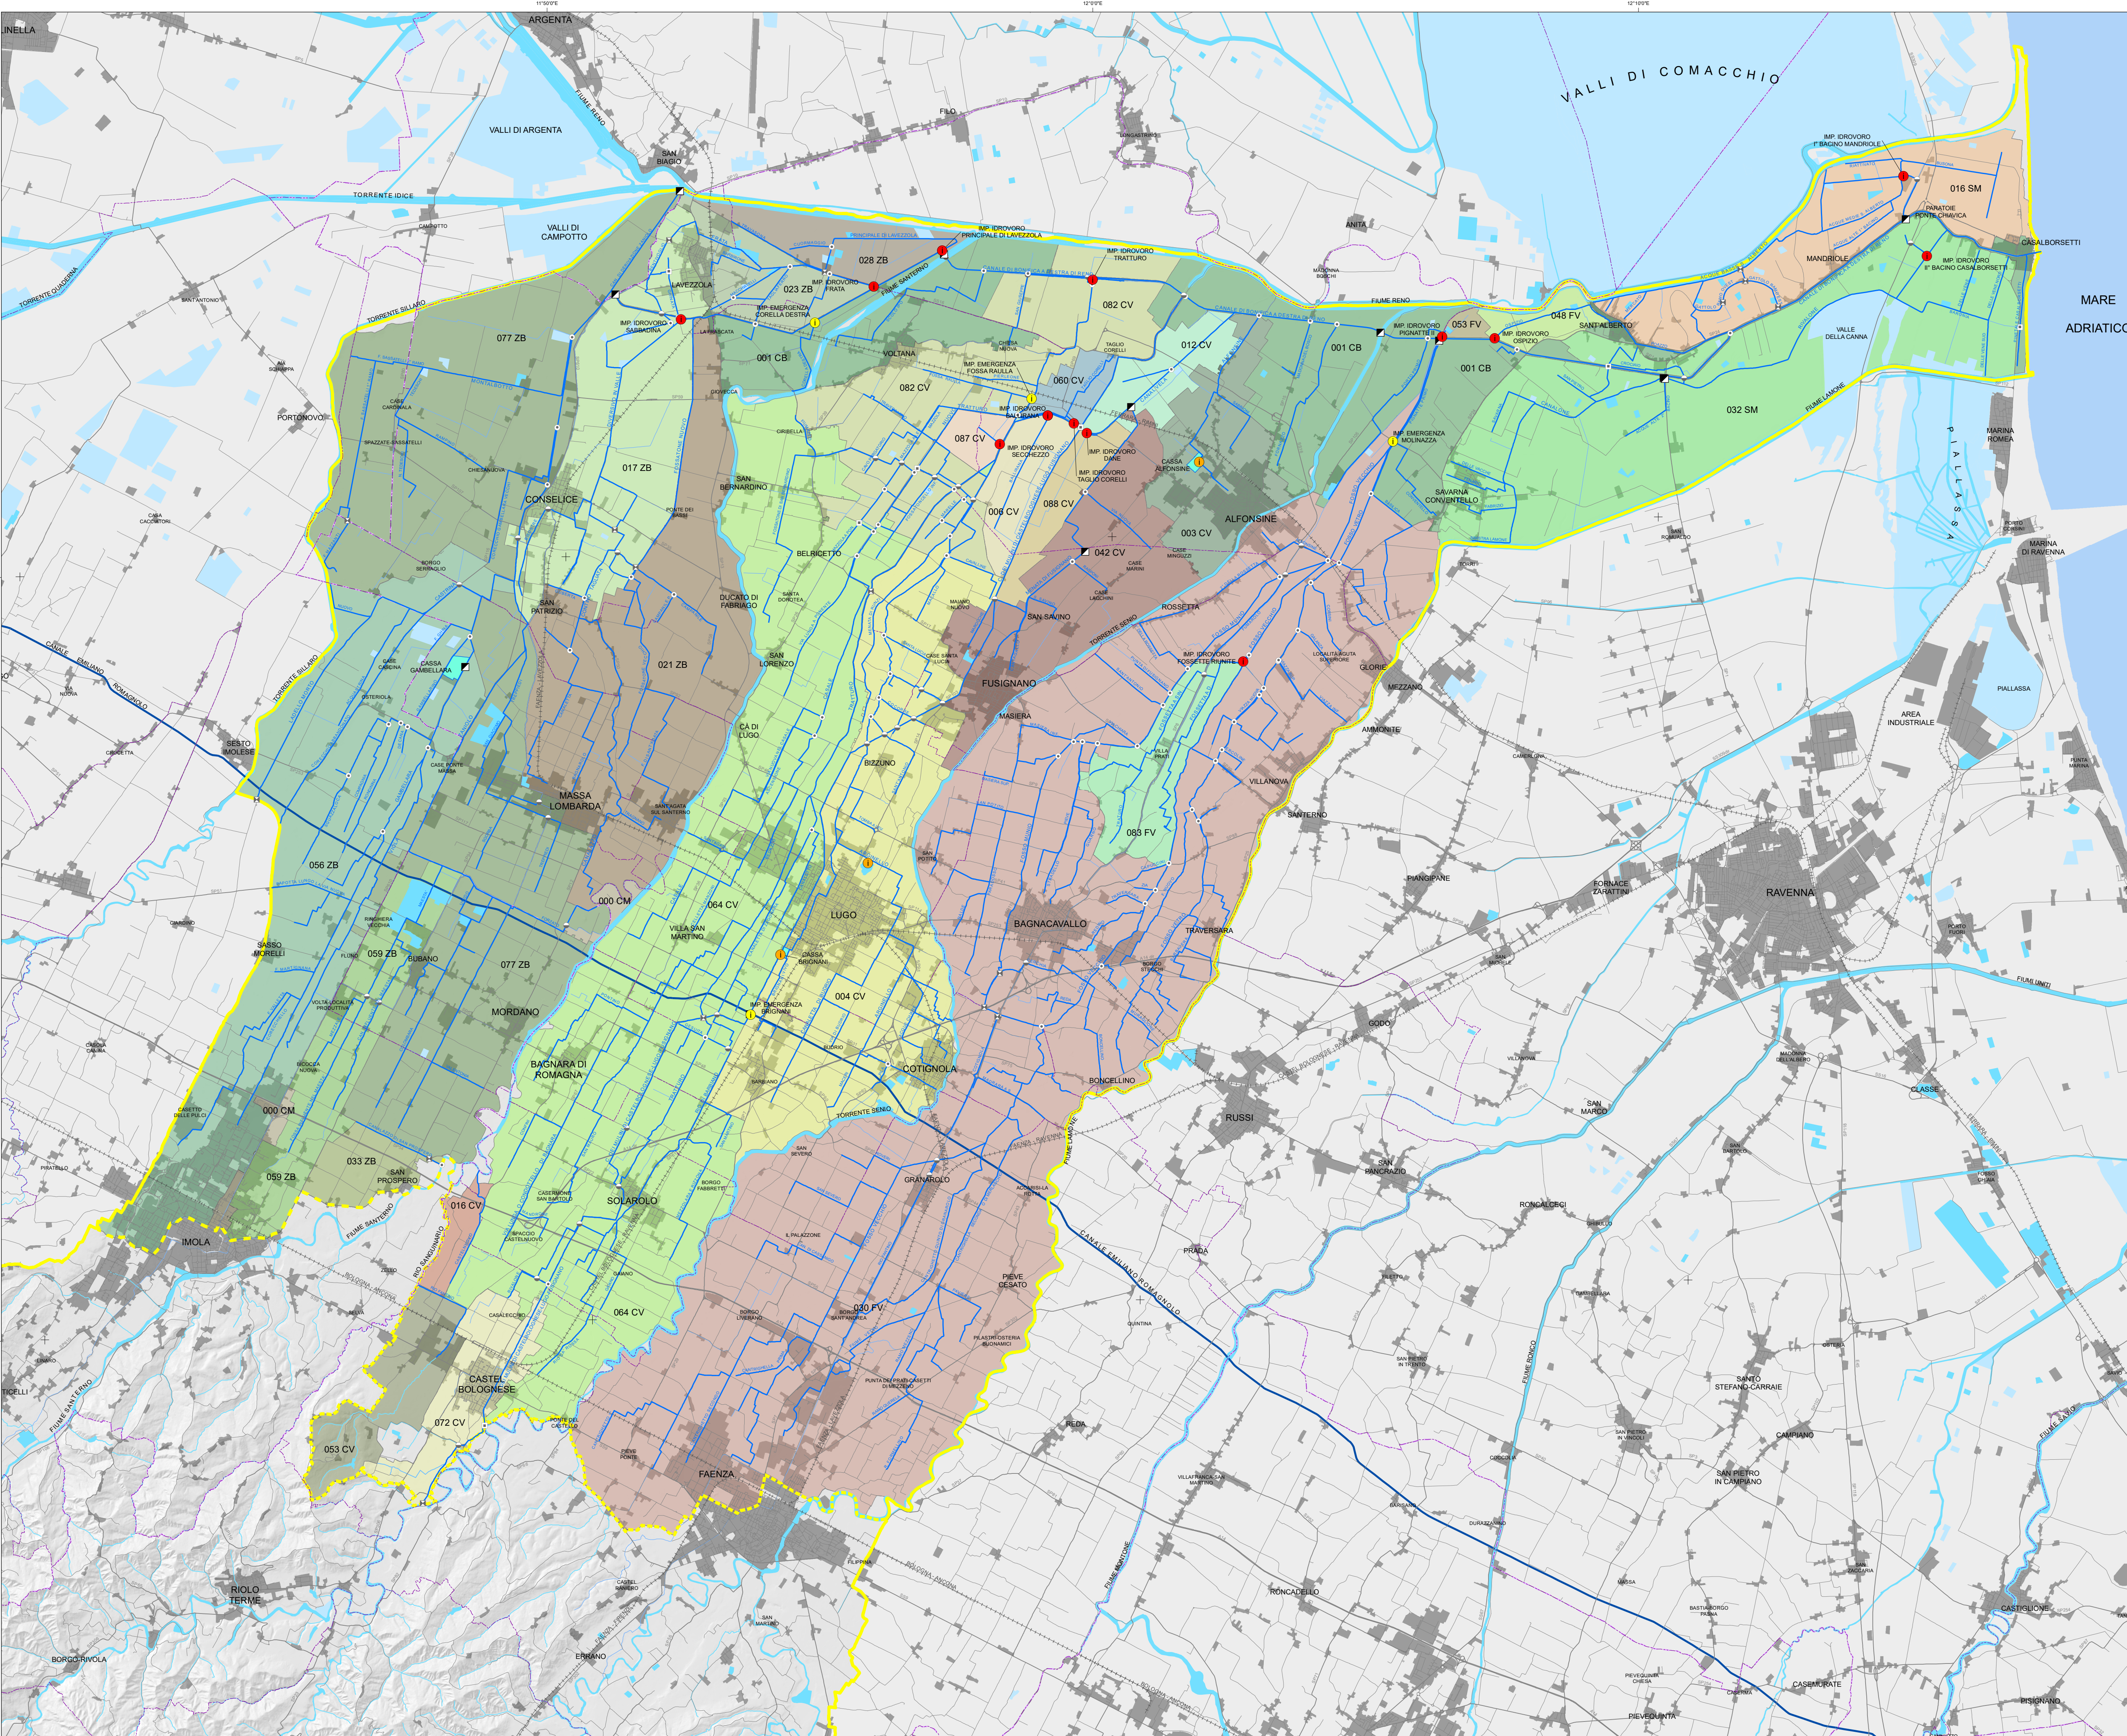

#### LEGENDA

- IMPIANTI IDROVORI**
  - Impianto idrovoro di sollevamento
  - ⊕ Impianto idrovoro a servizio della cassa di espansione
  - ⚡ Impianto idrovoro di emergenza
- IMPIANTI DI INTERCETTAZIONE E SBARRAMENTO**
  - ⚡ Paratoie elettromeccaniche
- MANUFATTI IDRAULICI**
  - H Organo di regolazione
  - ⊙ Presidio di sbocco
  - ⊙ Scolmatore
  - ⊙ Sottopasso
- CASSE DI ESPANSIONE CONSORZIALI**
  - Cassa di espansione consorziale
- RETE SCOLANTE**
  - Rete scolante consorziale
  - Rete scolante non consorziale
- CANALE EMILIANO ROMAGNOLO**
  - Canale Emiliano Romagnolo
- RETE IDROGRAFICA NATURALE**
  - Rete idrografica naturale
- CONFINI CONSORTILI**
  - ⊕ Consorzio di bonifica (L.R. 5/2009)
  - ⊕ Limite di ambito
- CONFINI AMMINISTRATIVI**
  - Confini comunali
  - Confini provinciali
- RETI DI COMUNICAZIONE**
  - Rete viaria
  - Rete ferroviaria
- AREE URBANIZZATE**
  - Aree urbanizzate
- ACQUE INTERNE**
  - Acque interne
- ZONE UMIDE**
  - Zone umide

SCALA 1:70.000

