




CONSORZIO DI BONIFICA della romagna occidentale
www.romagnoccidentale.it

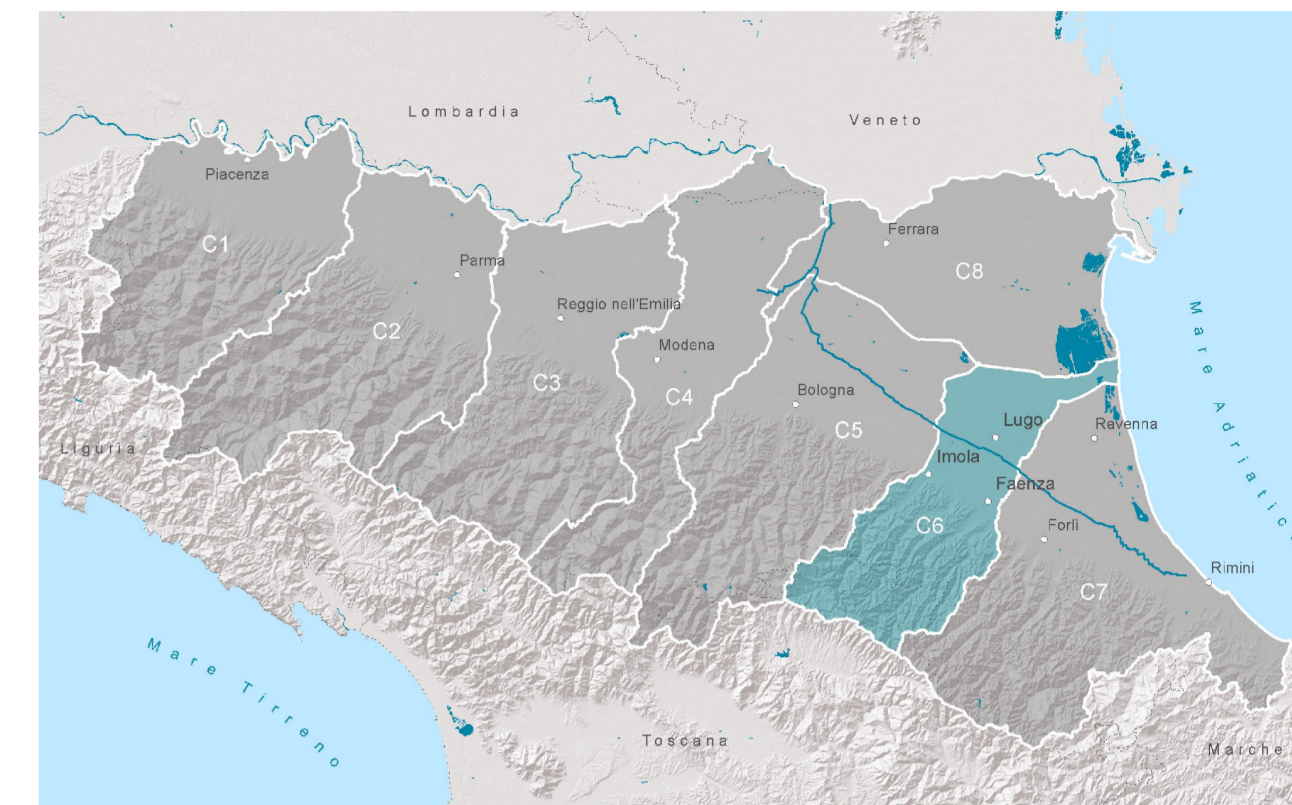


PIANO DI CLASSIFICA per il riparto degli oneri consorili

R.D. 215/1933
L.R. 7/2012
D.G.R. 385/2014

Tav. 6 Carta delle opere irrigue

Approvato con delibera del Consiglio di Amministrazione n. 63 di data 23 dicembre 2015

CONSORZIO DI BONIFICA DELLA ROMAGNA OCCIDENTALE

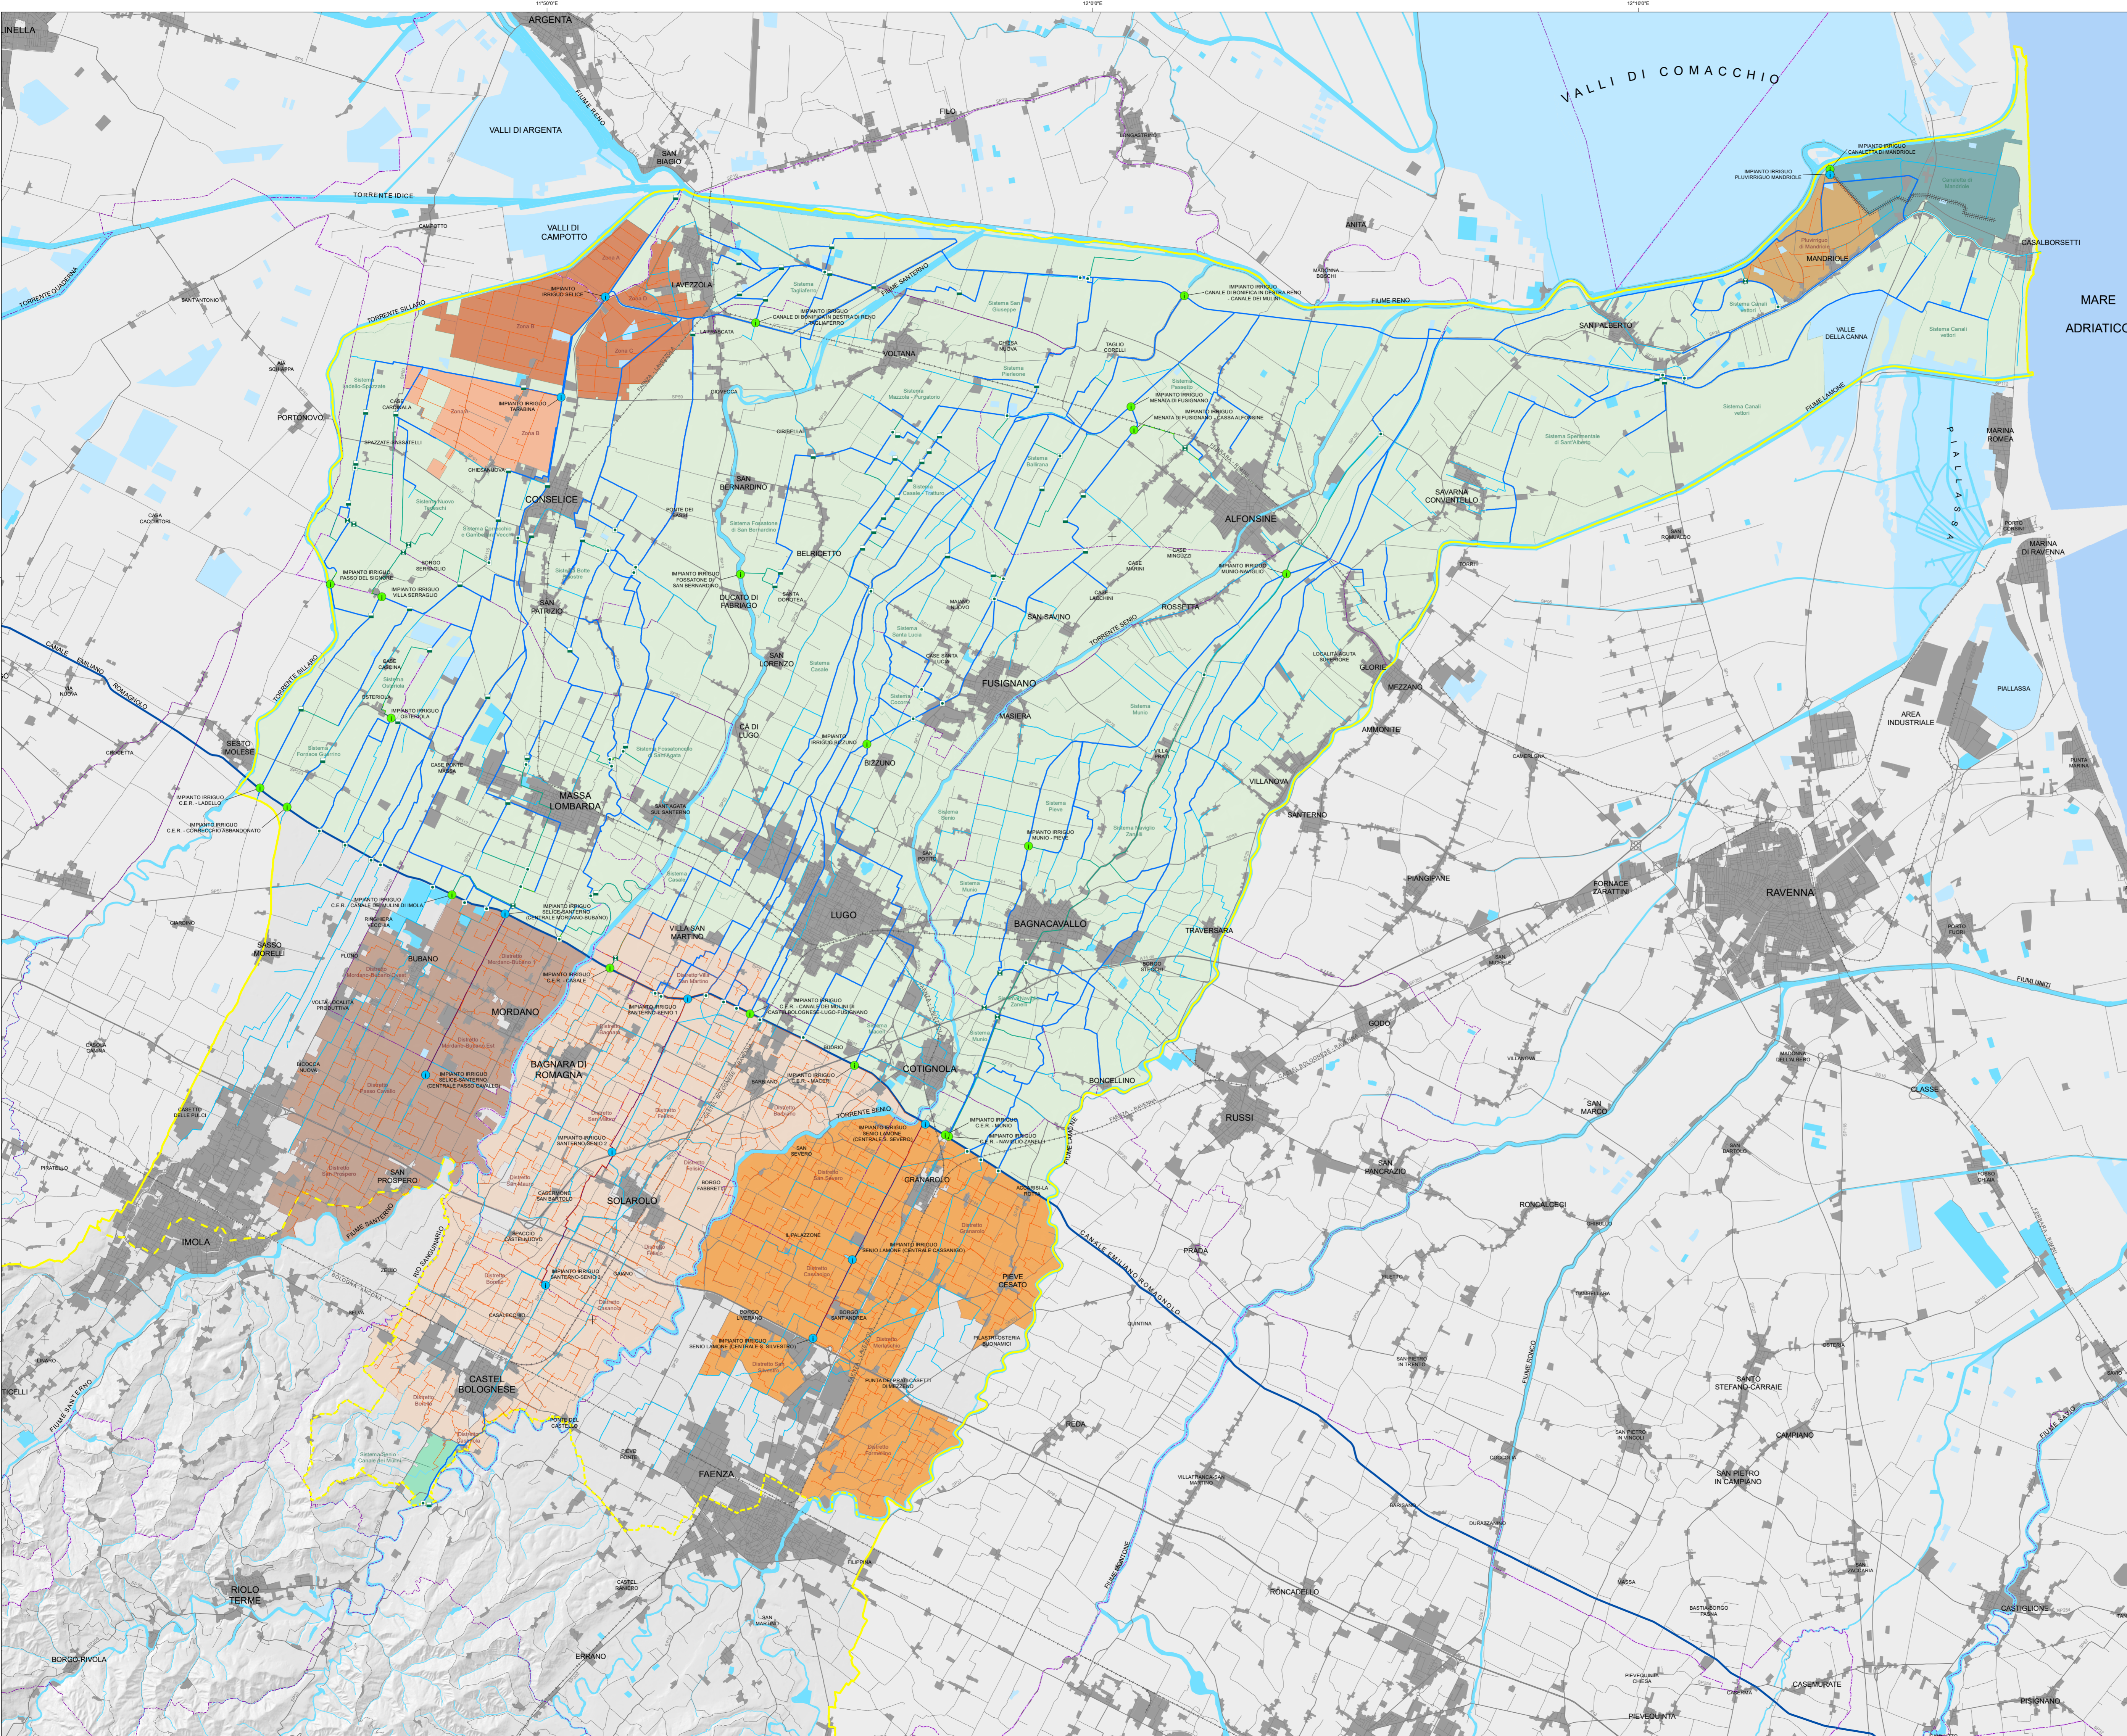

LEGENDA

- CONFINI CONSORTILI**
 - Compendio di bonifica (L.R. 5/2009)
 - Limite di ambito
- IMPIANTI IRRIGUI**
 - Centrale di pompaggio in pressione
 - Impianto di derivazione
- MANUFATTI IRRIGUI**
 - Opera di derivazione
 - Opera di regolazione e manovra
 - Opera di sbarramento
- RETE IRRIGUA IN PRESSIONE DI ADDUZIONE E DISTRIBUZIONE**
 - Condotte di distribuzione
 - Condotte di risalita
- RETE IRRIGUA A BASSA PRESSIONE E PELO LIBERO**
 - Condotte di collegamento irriguo
 - Canaletta di Mandriole
- RETE SCOLANTE**
 - Rete consorziale ad uso promiscuo
 - Rete consorziale di scolo
 - Rete non consorziale di collegamento irriguo
- CANALE EMILIANO ROMAGNOLO**
- RETE IDROGRAFICA NATURALE**
- DISTRETTI IRRIGUI**
 - Distretti con distribuzione a gravità
 - Canaletta di Mandriole
 - Senio - Canale dei Mulini
 - Distretti con distribuzione tubata in pressione
 - Pluviriguo Mandriole
 - Santerno-Senio
 - Selice
 - Selice-Santerno
 - Senio-Lamone
 - Tarabina
- RETI DI COMUNICAZIONE**
 - Rete viaria
 - Rete ferroviaria
- AREE URBANIZZATE**
- ACQUE INTERNE**
- ZONE UMIDE**
- CONFINI AMMINISTRATIVI**
 - Confini comunali
 - Confini provinciali

SCALA 1:70.000

